

LEGENDA:


----- CONFINE COMUNALE

ATTREZZATURE PUBBLICHE

Attrezzature di Interesse Collettivo	Attrezzature Religiose	Attrezzature scolastiche
Attrezzature per attivit? sportive	Verde pubblico	Parcheggi di uso pubblico
Attrezzature a servizio di insediamenti produttivi	Attrezzature previste	

ECOSISTEMA

Territorio edificato	Verde di connessione	Rete ciclopedonale
PTCV Varese Core areas primo livello	PTCV Varese Corridoi Ecologici e aree di completamento	PTCV Varese Fasce tampone di primo livello
PLIS Parco dei Mughetti		

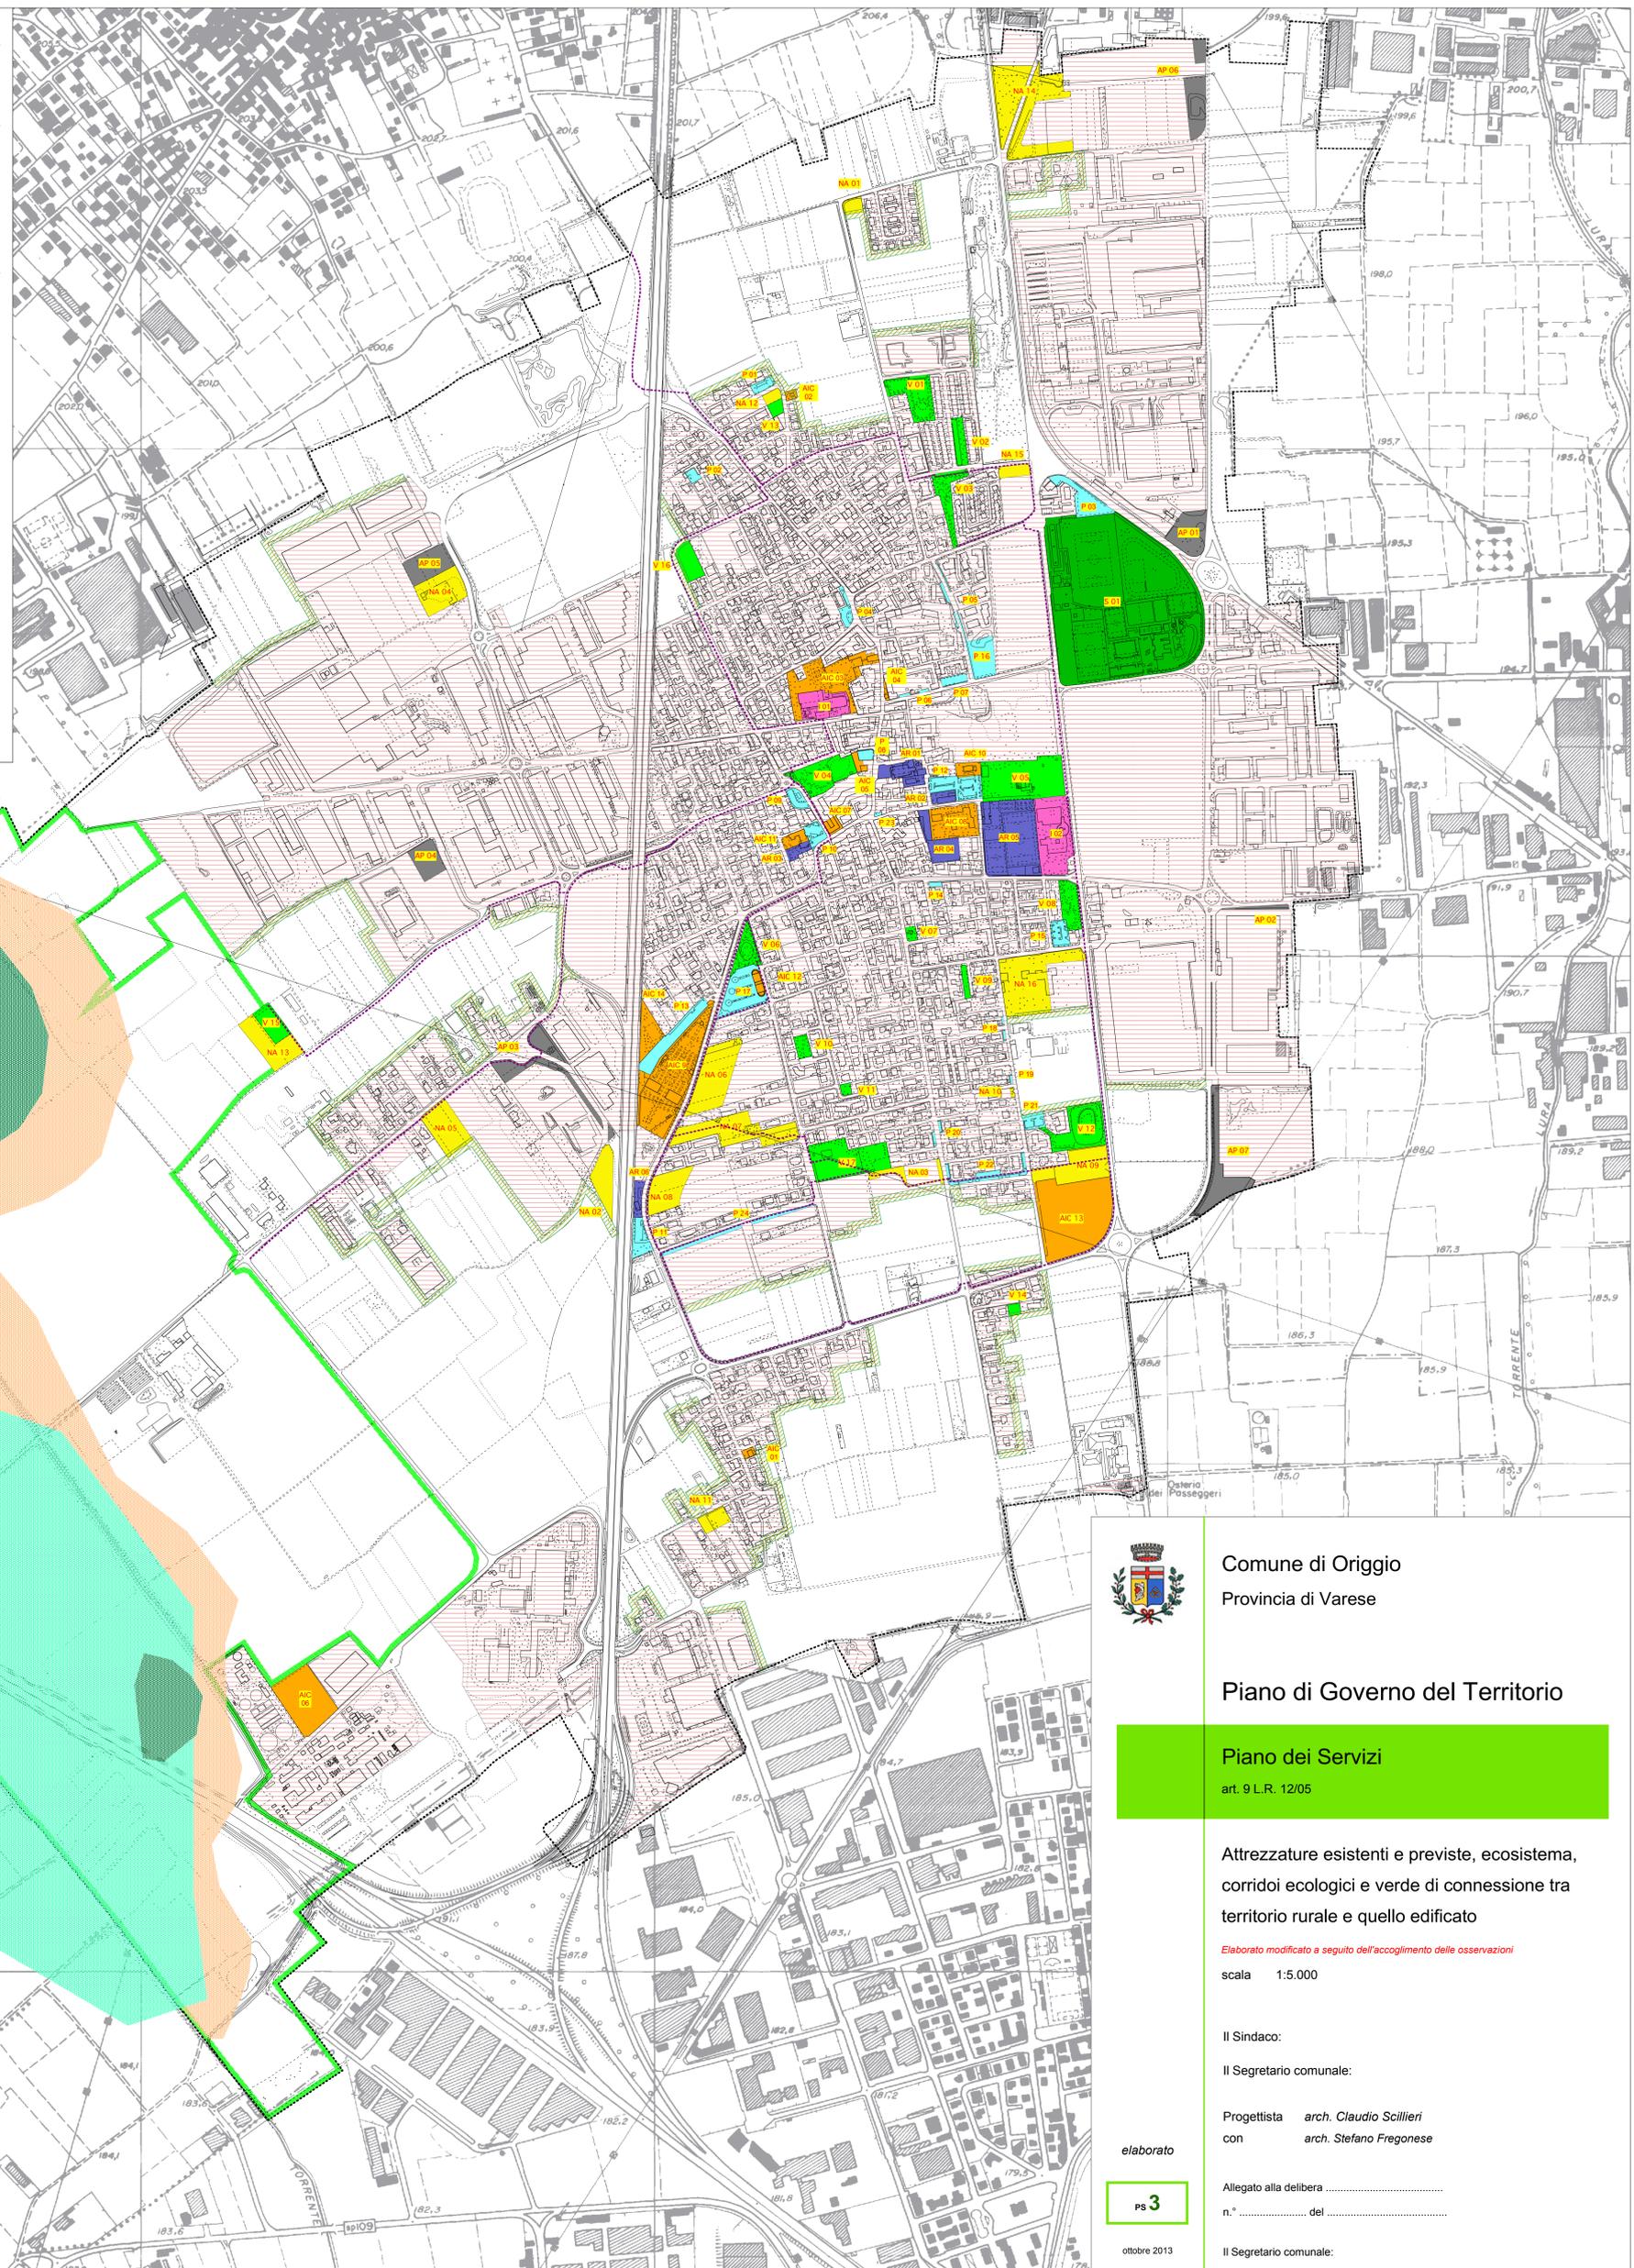

Comune di Origgio
Provincia di Varese

Piano di Governo del Territorio

Piano dei Servizi
art. 9 L.R. 12/05

Attrezzature esistenti e previste, ecosistema, corridoi ecologici e verde di connessione tra territorio rurale e quello edificato

Elaborato modificato a seguito dell'accoglimento delle osservazioni
scala 1:5.000

Il Sindaco:
Il Segretario comunale:

Progettista arch. Claudio Scillieri
con arch. Stefano Fregonese

Allegato alla delibera
n.° del

Il Segretario comunale:

elaborato

ps 3

ottobre 2013

Parco Locale di Interesse Sovracomunale
PARCO DEI MUGHETTI
PROGRAMMA PLURIENNALE DEGLI INTERVENTI
2014-2024

Comune di Origgio
Piano dei Servizi 06a

nome file: tavola_ppi_analisi_6a.pdf
revisione: 00
data: dicembre 2013
scala: 1:10.000

via Dante, 16 - 21040 Origgio (VA)
tel. 02.96951181 fax. 02.96951115 info@parcomughetti.it
www.parcomughetti.it