


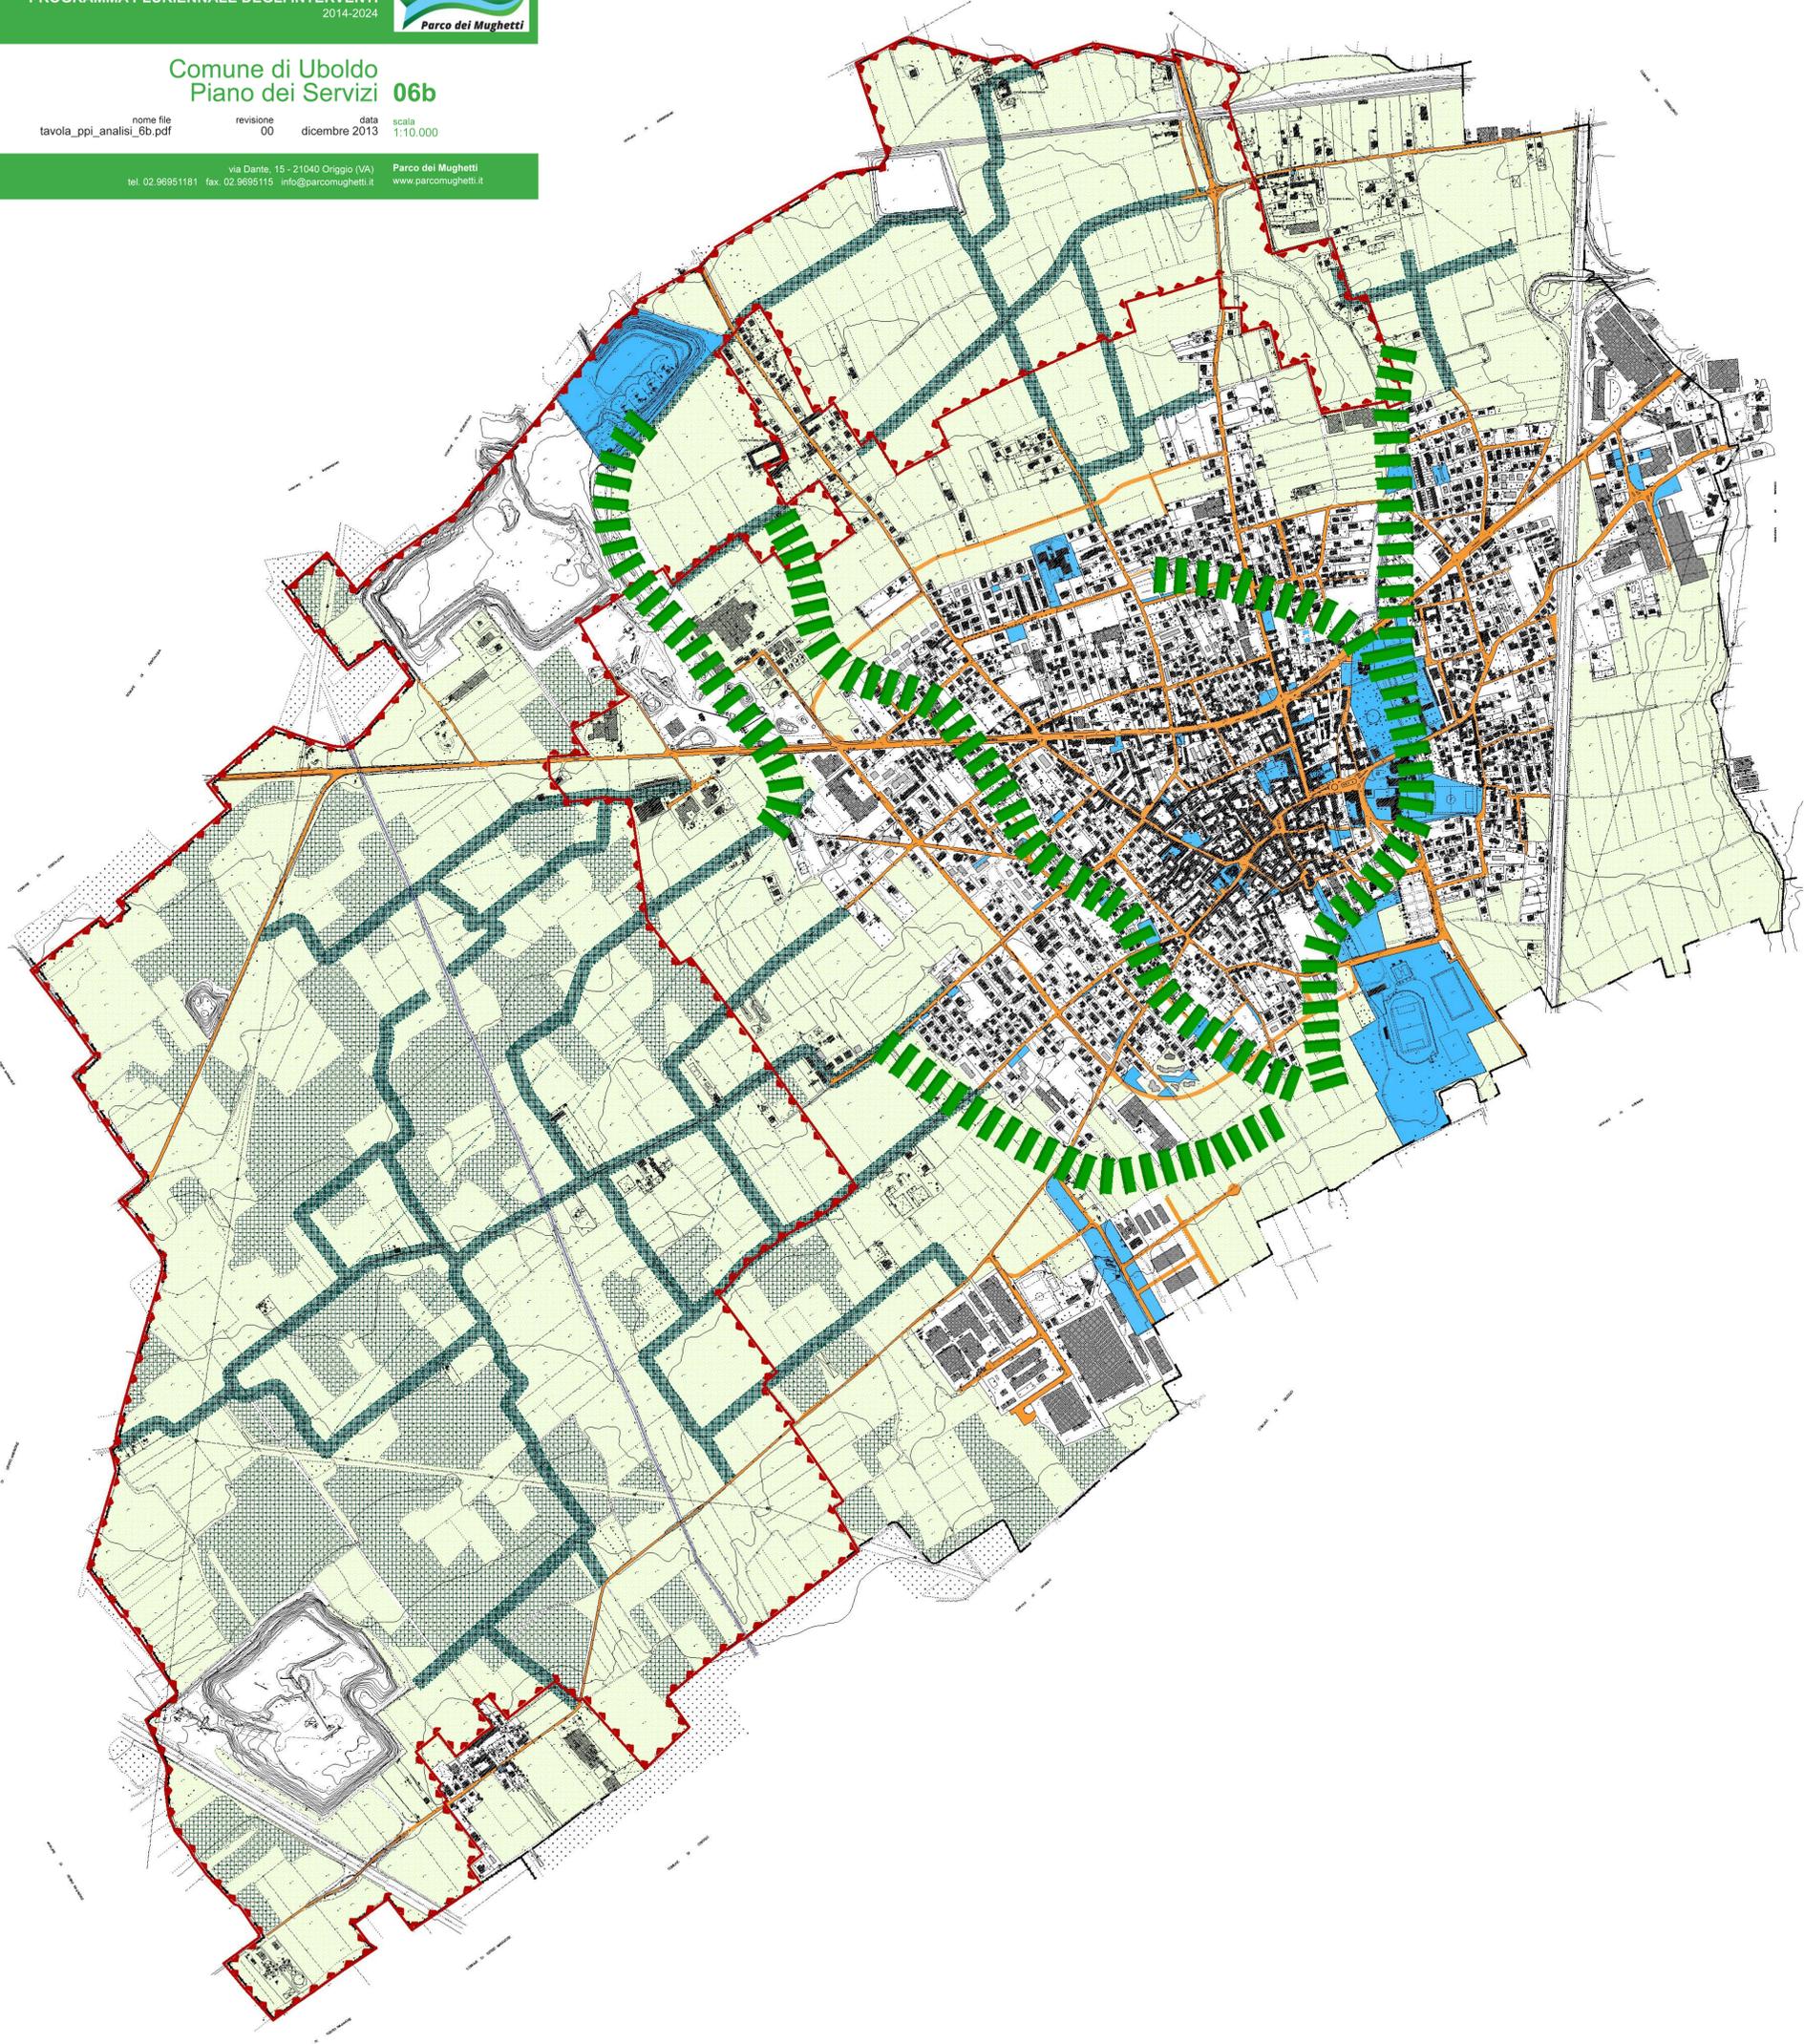

Comune di Uboldo
Piano dei Servizi 06b

nome file: tavola_ppi_analisi_6b.pdf
 revisione: 00
 data: dicembre 2013
 scala: 1:10.000

via Dante, 15 - 21040 Origgio (VA) Parco dei Mughetti
 tel. 02.96951181 fax. 02.96951115 info@parcomughetti.it www.parcomughetti.it



- AREE VERDI
- AREE BOSCADE
- PRINCIPALI PERCORSI DI FRUIZIONE DEL VERDE
- SVILUPPO DI POTENZIALI CORRIDOI ECOLOGICI
- PARCO DI UBOLDO
- SISTEMA DELLE INFRASTRUTTURE
- AREE PER SERVIZI


 COMUNE DI
UBOLDO

Maurizio Mazzucchelli
architetto
 Alberto Mazzucchelli
ingegnere
 Roberto Pozzi
architetto

PGT 2005-2009
PIANO DI GOVERNO DEL TERRITORIO

PdS 2005 PIANO DEI SERVIZI

PdS6.0 SISTEMA DEI SERVIZI
 SCALA 1:7000

EDIZIONE	19.05.05	10.10.05	30.01.06	09.05.06
----------	----------	----------	----------	----------

ALLEGATO ALLA DELIBERAZIONE DI C.C. n° DEL

Adozione	Deliberazione C.C. n° 22 del 23.06.06
Controdeduzioni	Deliberazione C.C. n° 3 del 19.01.07
Approvazione	Deliberazione C.C. n° 3 del 19.01.07
Pubblicazione	B.U.R.L. n° del
Entrata in vigore

Il Sindaco	Il Responsabile del Procedimento	Il Segretario Comunale
------------	----------------------------------	------------------------

I PROGETTISTI

ing. Alberto Mazzucchelli Ordine degli Ingegneri della Provincia di Varese n° 1625	arch. Roberto Pozzi Ordine degli Architetti della Provincia di Varese n° 1017	arch. Maurizio Mazzucchelli Ordine degli Architetti della Provincia di Varese n° 1213
---	--	--

Studio Associato
**INGEGNERIA
 ARCHITETTURA
 URBANISTICA**
 I-21040 Morazzone
 Via Europa 54
 Tel 0332 870777
 Fax 0332 870888
 info@saproject.it
 www.saproject.it